



客先提出図面

変更図面

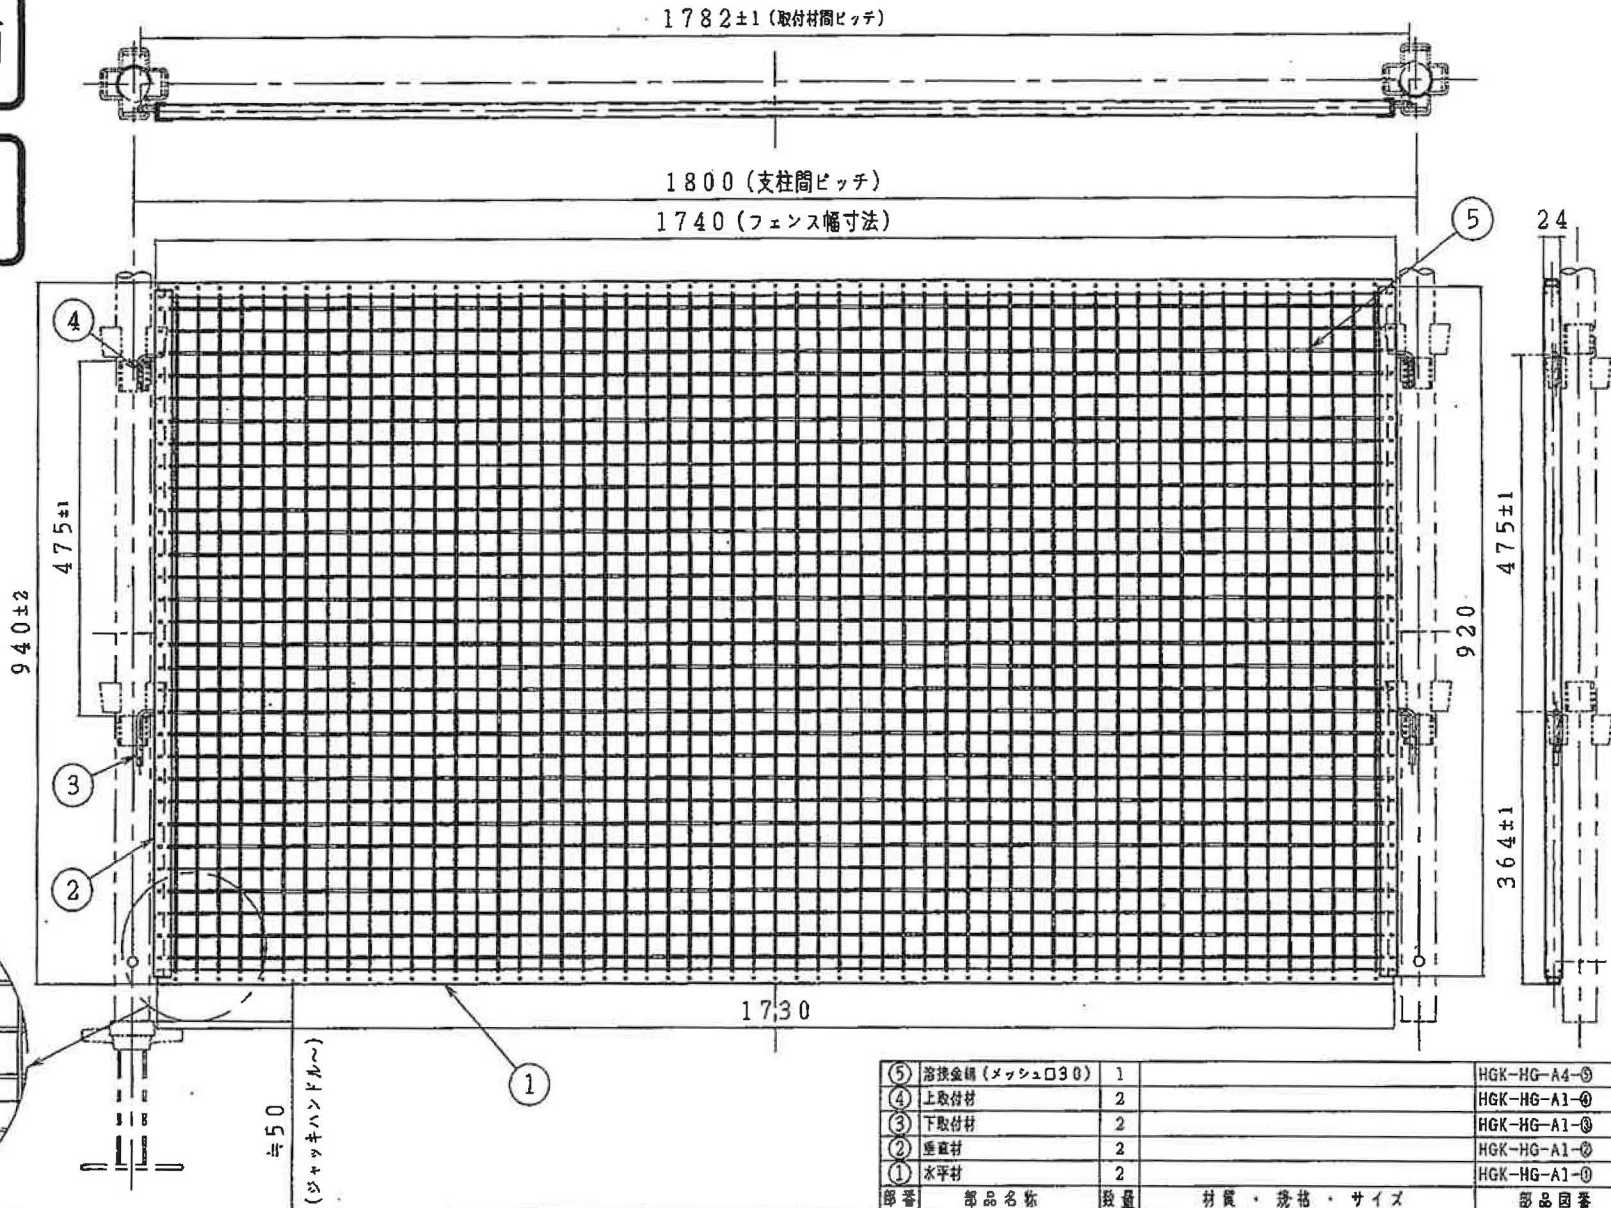

メッシュ詳細

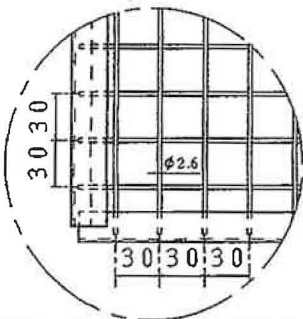

部番	部品名称	数量	材質・規格・サイズ	部品図番
⑤	溶接金網 (メッシュ□30)	1		HGK-HG-A4-⑤
④	上取付材	2		HGK-HG-A1-④
③	下取付材	2		HGK-HG-A1-③
②	垂直材	2		HGK-HG-A1-②
①	水平材	2		HGK-HG-A1-①

御客様承認印	承認	検図	設計	製図	品名			HEWA 平和技研株式会社
			貞島		ガードフェンスA (Bタイプ用) 1800×950-メッシュ□30			
2009/11/13	品名・図番変更	版	尺 度	表面処理	製品単重	入数	製品コード	図 番
改版日付	改版履歴	2009/03/21	1/7 (A3)	溶融亜鉛メッキ	kg		HGB-A18-095030	HGB-A18-095030